


**LEGENDE**

commune à l'ensemble du Territoire couvert par le PLUi

	<b>Zones Urbaines</b>	UA 1UA1, 1UA1c, 1UA2, 1UA2c, 3UA1, 3UA2, 4UA1, 1UB1, 1UBc, 4UB1, 1UB2, 1UB2a, 1UB2b, 1UB2c, 2UB2, 2UB2c, 3UB, 4UB1, 4UB2
	<b>Zones Urbaines Economiques</b>	UC 1UC, 2UC, 3UC1, 3UC2
	<b>Zones Urbaines Touristiques</b>	UD 1UD, 2UD1, 2UD2
	<b>Zones à Urbaniser</b>	UE UE, UEc, Uep, Uepc
	<b>Zones à Urbaniser bloquées</b>	UR UR
	<b>Zones Agricoles</b>	UV 3UV1, 3UV2
	<b>Zones Naturelles</b>	AU1 1AU1, 1AU1E, 2U1, 2AU1E, 3AU1, 3AU1E, 4AU1
	<b>Prescriptions</b>	AU2 1AU2, 2AU2, 2AU2E, 3AU2, 3AU2E
	Emplacement Réserve – L151-41 (voir liste en annexe)	AU3 1AU3, 2AU3, 3AU3, 4AU3
	Diversité Commerciale à protéger ou à développer – L151-16	A A0, A1, A2, A3, A4, A5
	Orientation d'Aménagement et de Programmation – Habitation – L151-6	N N0, N1, N2, N3, N4, N5, N6, N7, N8
	Orientation d'Aménagement et de Programmation – Patrimoine – L151-6	
	Orientation d'Aménagement et de Programmation – Commerce – Economie – L151-6	
	Recul / Voie : 100m – L111-6	
	Recul / Voie : 75m – L111-6	
	Élément Patrimonial à protéger – L151-19	
	Linéaire Patrimonial à protéger – L151-19	
	Secteur Patrimonial à protéger – L151-19	
	Patrimoine écologique à protéger – L151-23	
	<b>Prescriptions</b>	
	Secteur de Taille Et de Capacité d'Accueil Limitée – L151-13	
	Bâtiment susceptible de changer de destination L151-11, 2°	
	<b>Informations</b>	
	Droit de Préemption Urbain – R151-52, 7°	
	Droit de Préemption Urbain Renforcé – R151-52, 7°	
	Périmètre de voisinage d'infrastructure de transport terrestre – L151-53-5	
	Zone d'Aménagement Concerté – R151-52, 8°	
	Périmètre d'Etude de la RN116-Marquixanes (arrêté préfectoral du 12 novembre 2018)	


PLUi valant SCOT  
Communauté de communes Conflent Canigó

4.2

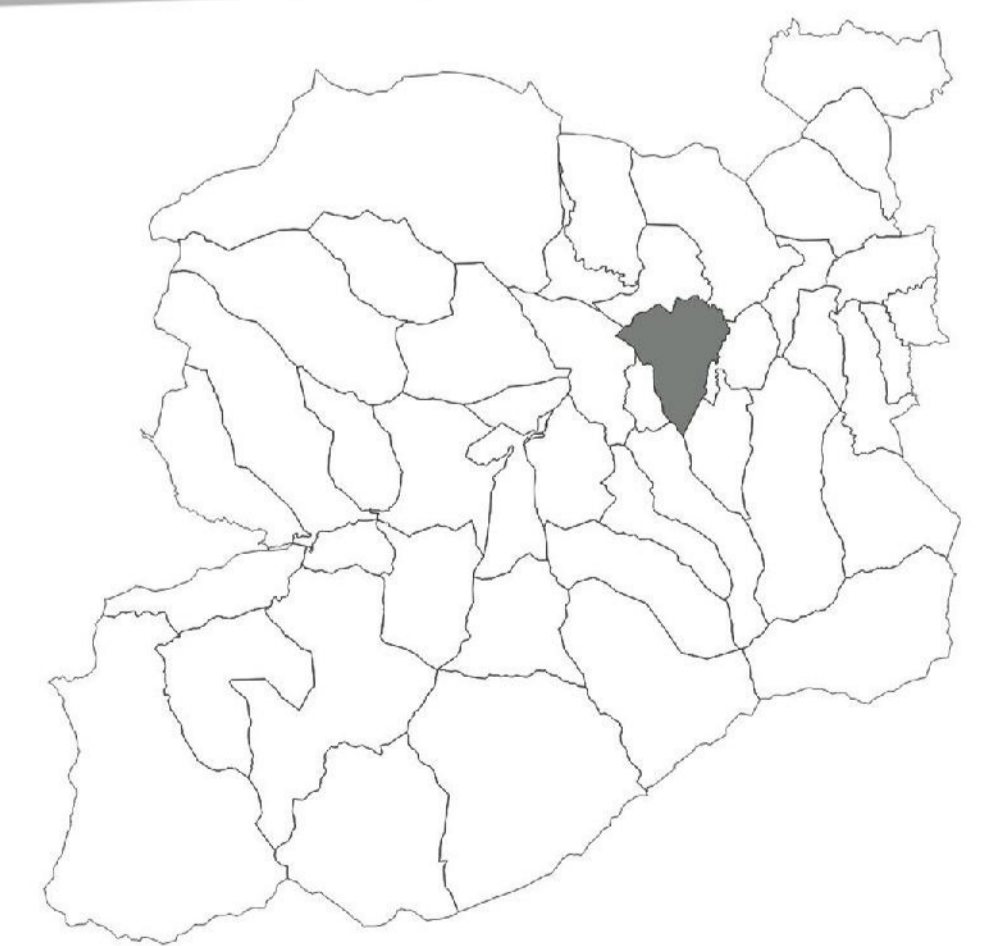

**REGLEMENT GRAPHIQUE**  
**PRADES**  
1 / Pôles Structurants  
Nord  
Echelle 1/5000

ELABORATION - Approbation du 13/03/2021

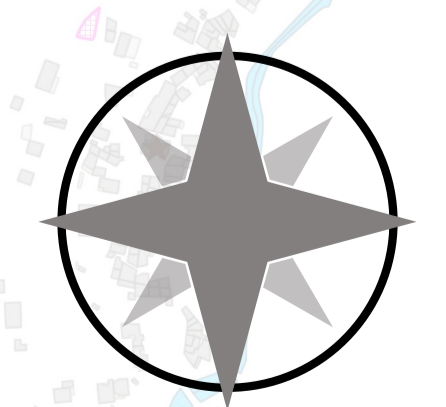

0 250 500 m